


VDK Bauvorhaben
* Erding *

201

Gärtnerei

Genehmigt mit rechtskräftigen
Bescheid des Landratsamtes Erding
vom 13. Dez. 1954 Nr. 7066/54

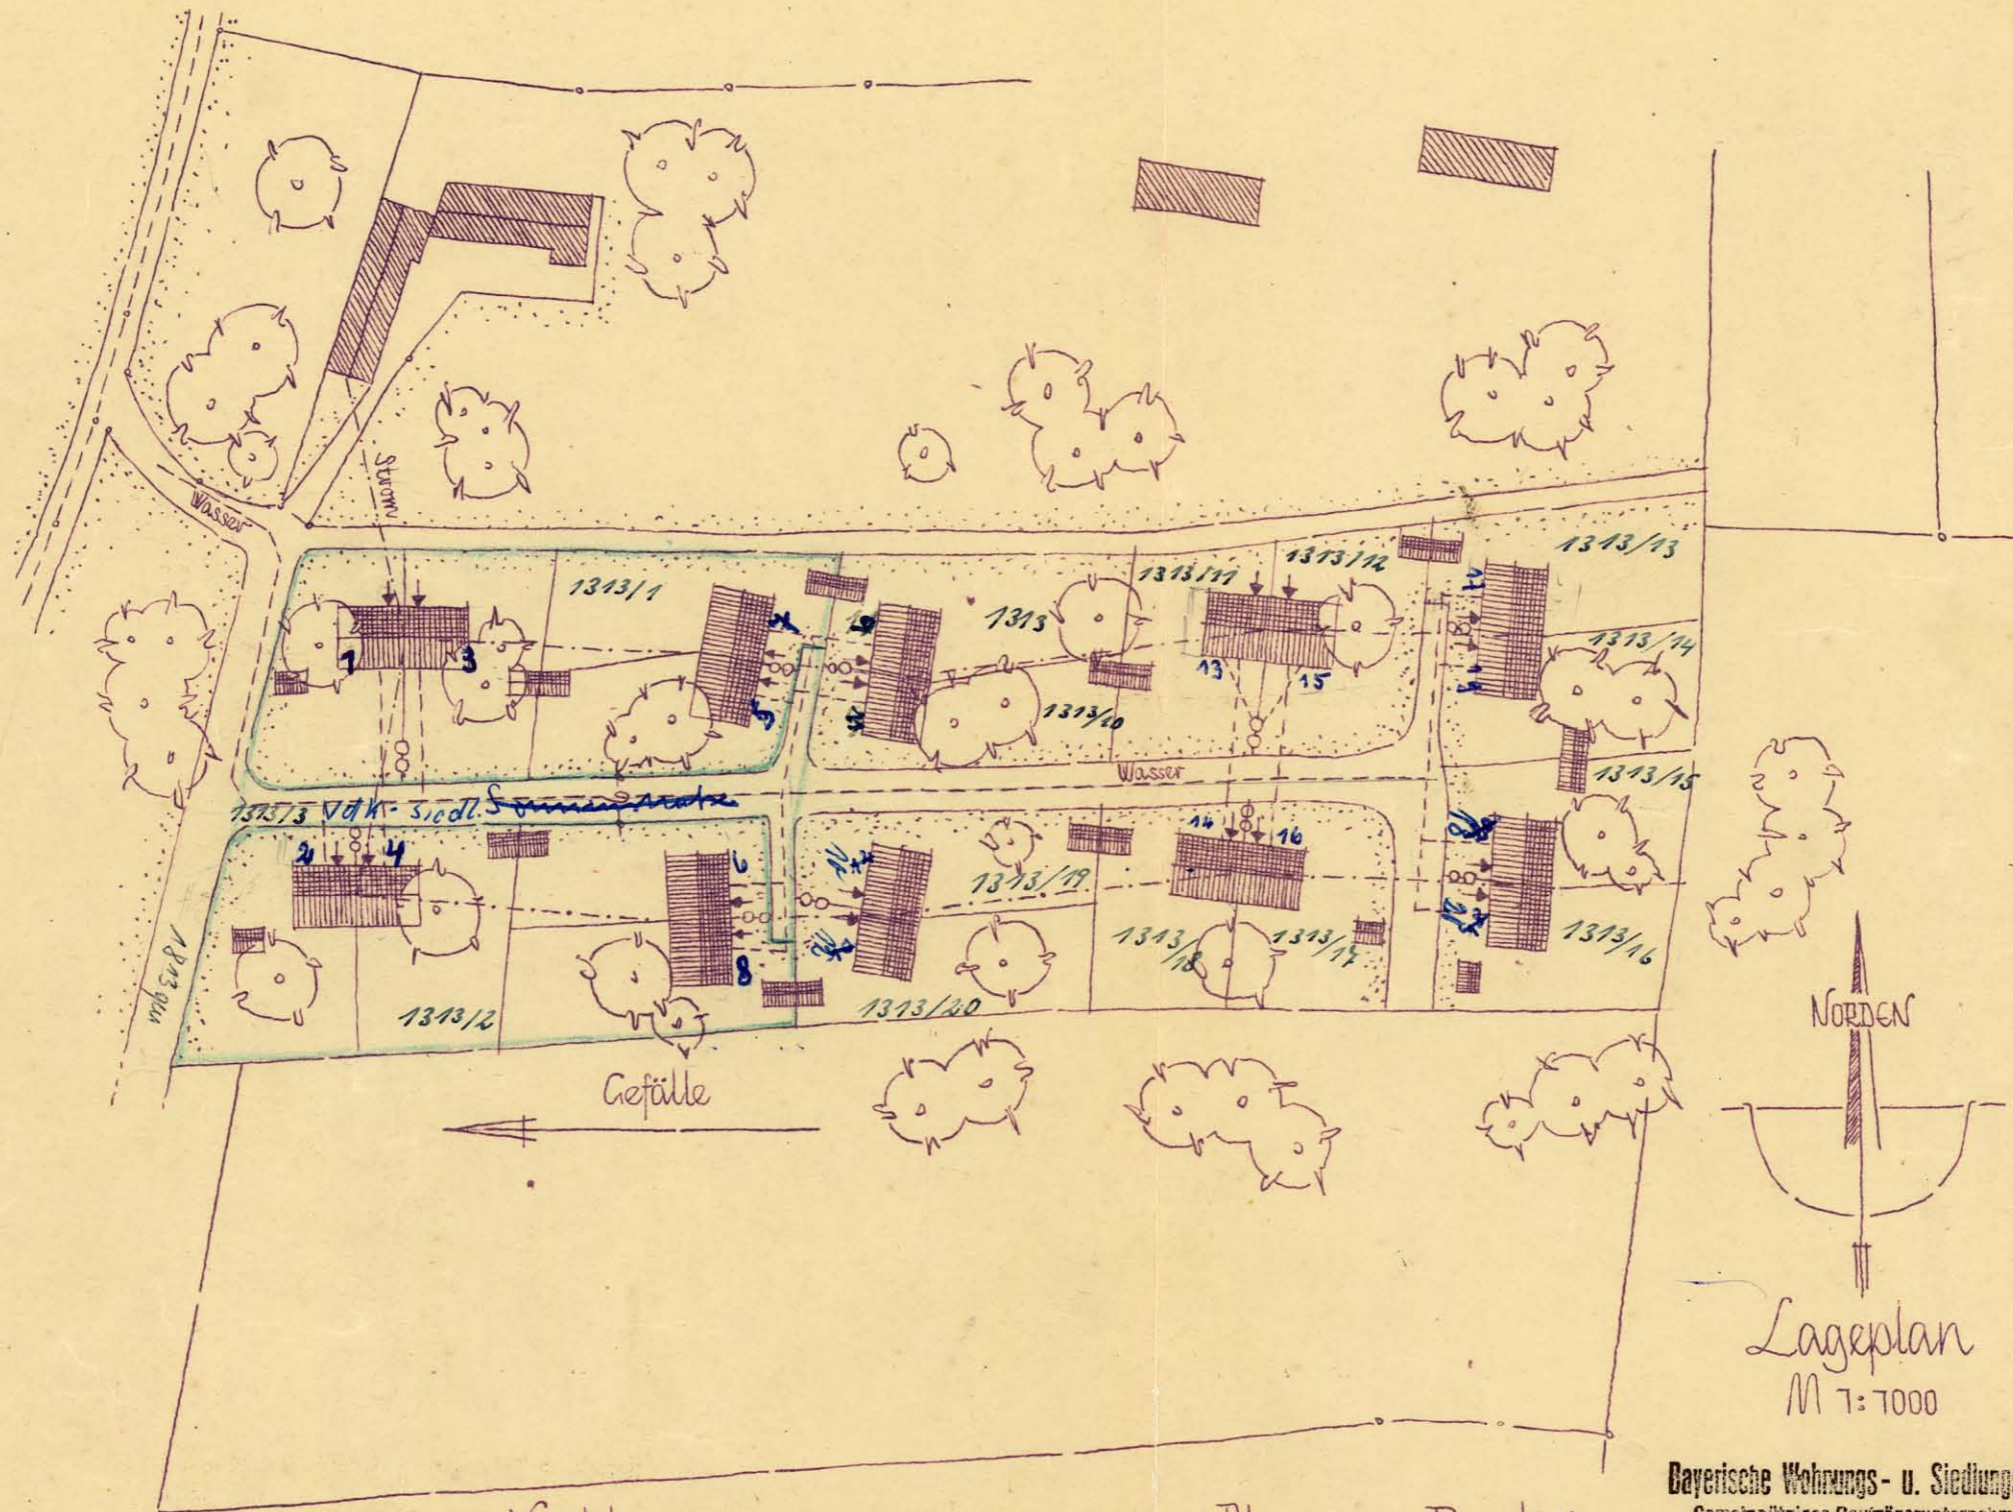

1313/3 VDK-Siedl. Sommerstraße

Nachbarn:

Planung u. Bauträger:

Bayerische Wohnungs- u. Siedlungsbau G m.b.H.
Gemeinnütziges Bauträgerunternehmen des V.d.K.
München 19, Franz-Joseph-Str. 8, Tel. 360440

Lageplan
M 1:7000

München, im März 1955.

[Handwritten signature]

15.4.55