


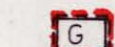

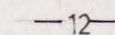







Die Stadt Erding erläßt aufgrund § 2 Abs. 1, §§ 9, 10 und 12 BBauG, Art. 107 BayBO und Art. 23 der Gemeindeordnung für den Freistaat Bayern -BayGO- die folgende Satzung über die 3 vereinfachte Änderung des Bebauungsplanes Nr. 67 der Stadt Erding in der Fassung vom bestehend aus Planzeichen und Text.


Festsetzungen:

-  GELTUNGSBEREICH
-  STRASSENBEGRENZUNGSLINIE
-  BAUGRENZE
-  GARAGEN UND ZUFAHRTSBEREICH
-  DOPPELGARAGEN
-  VERMASSUNG
-  STRASSENFLÄCHE
-  FIRSTRICHTUNG
-  2 VOLLGESCH ZWINGEND
-  VORH GRUNDST.GRENZE
-  VORGESCHLAGENE GRENZEN

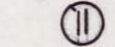
DER ZUFAHRTSBEREICH ZU DEN GARAGEN DARF AUF EINE TIEFE VON 5 M NICHT EINGEFRIEDET WERDEN.

DIE GRÜNORD FESTSETZUNGEN DES VERBINDL. BEBAUUNGSPLANES SIND GELTEND

IM ÜBRIGEN GELTEN DIE FESTSETZUNGEN DES BP 67 WEITER

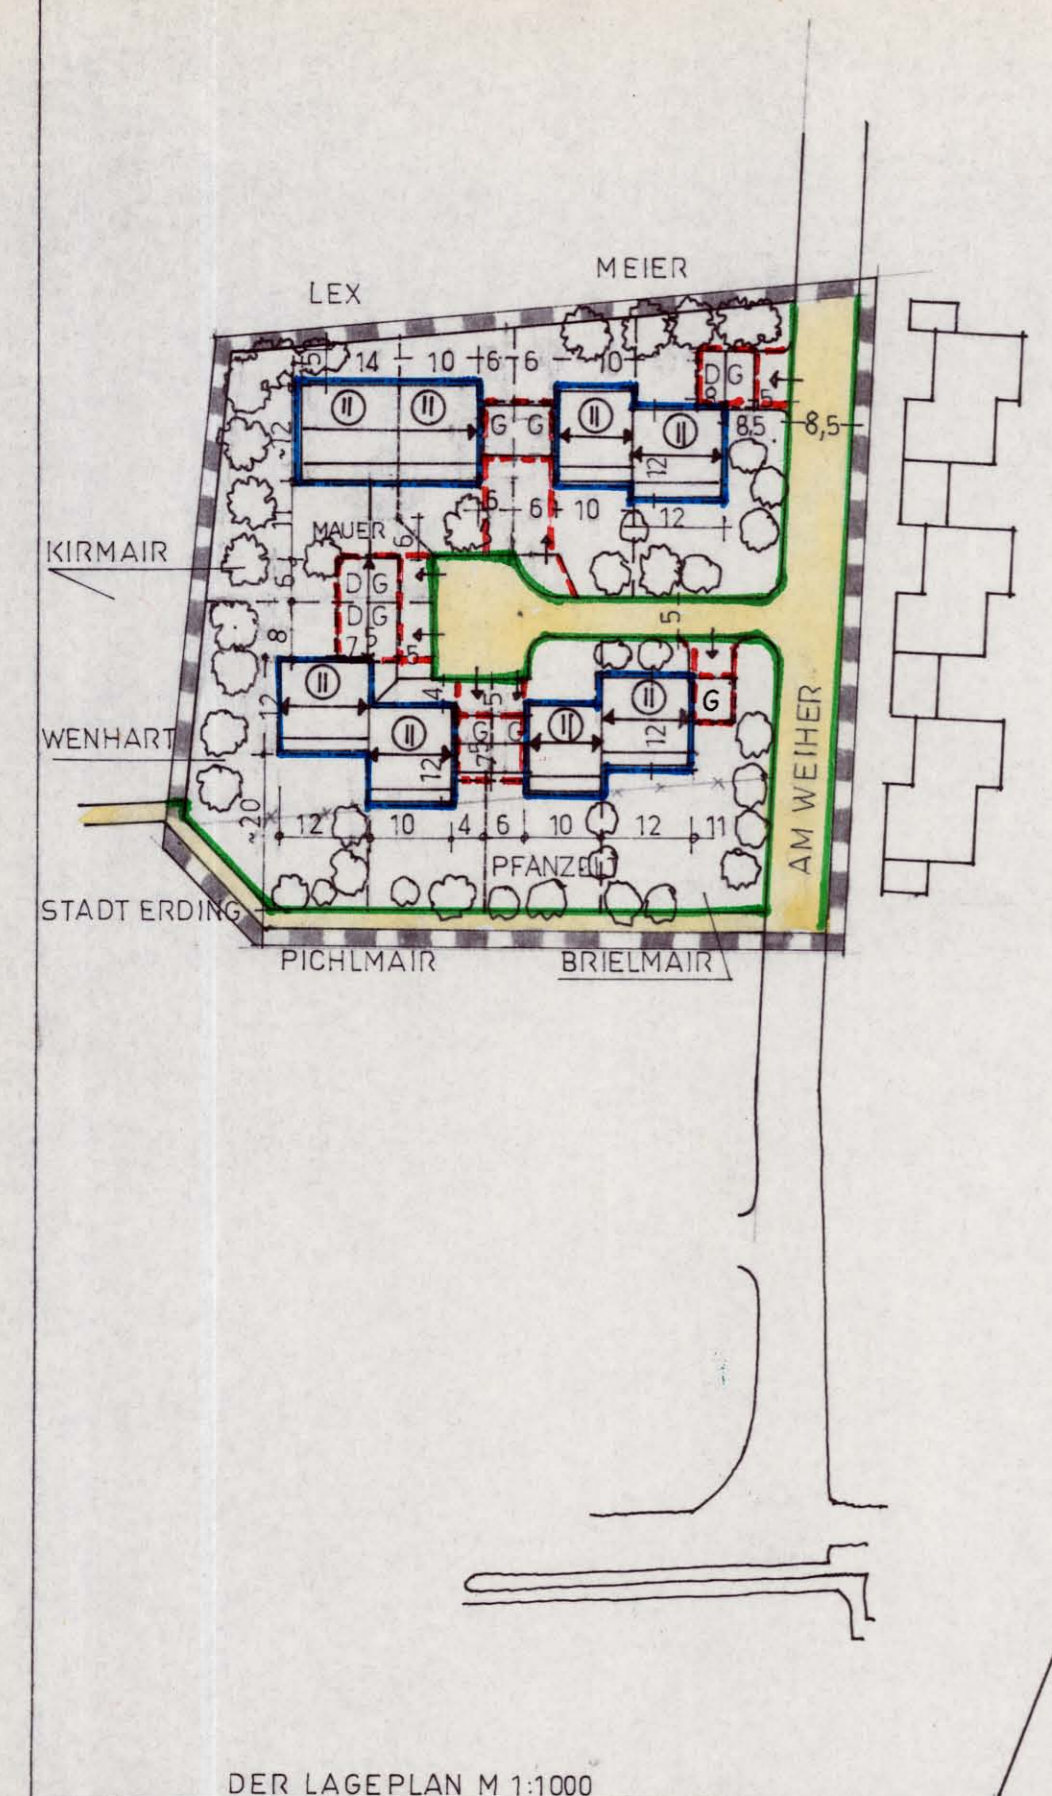

DER LAGEPLAN M 1:1000

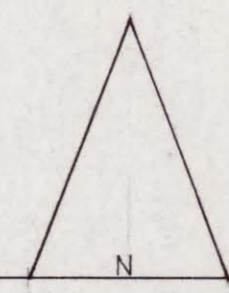

NEUFINSING 15382
 DIPL. ING. ARCH. F. X. HUBER
 EICHENRING 15, 8059 FINSING
 TELEFON 0 81 21 - 8 18 78
Franz A. Huber

3 Änderung des rechtsverbindlichen Bebauungsplanes Nr. 67 der Stadt Erding für das Gebiet Am Weiher in Langengeisling im vereinfachten Verfahren nach § 13 BBauG

Änderungsbereich: Flst.Nr. ... 7 Gemarkung Langengeisling.

Antragsteller:

Wenhart Langengeisling, Alte Römer Str. 141 *Wenhart Fran*
 Kirmair Langengeisling, Alte Römer Str. 181 *Josef Kirmair*

NEUFINSING DEN 15.3.82 DER PLANFERTIGER

Verfahrenshinweise:

1. Der Bauausschuß der Stadt Erding hat am 9.2.1982 die Änderung des Bebauungsplanes Nr. 67... i.d.F. vom ... 5.7.1977... im vereinfachten Verfahren gemäß § 13 Bundesbaugesetz (BBauG) beschlossen.

Erding, den 11.2.1983...
 (Vogl)
 1. Bürgermeister

2. Gemäß § 13 Satz 1 Ziffer 2 BBauG wurde den Eigentümern der von der Änderung betroffenen und benachbarten Grundstücke und den von der Änderung betroffenen Trägern öffentlicher Belange vom 7.4.1982 bis 26.4.1982... Gelegenheit zur Stellungnahme gegeben. Der Änderung wurde nicht widersprochen.

Erding, den 11.2.1983...
 (Vogl)
 1. Bürgermeister

3. Der Bauausschuß der Stadt Erding hat die vereinfachte Änderung des Bebauungsplanes i.d.F. vom 15.3.1982 gemäß § 13 BBauG am 22.3.1983... als Satzung erlassen.

Erding, den 21.11.1983...
 (Vogl)
 1. Bürgermeister

4. Die Bebauungsplanänderung wurde am 14.4.1983 ortsüblich bekanntgemacht. Mit der Bekanntmachung wird die Bebauungsplanänderung gemäß § 12 BBauG rechtsverbindlich.

Erding, den 21.11.1983...
 (Vogl)
 1. Bürgermeister

Z: 902
 Bebauungsplan Nr. 67.3
 Fassung vom 15.3.82
 Rechtsverbindlich seit 14.04.83