
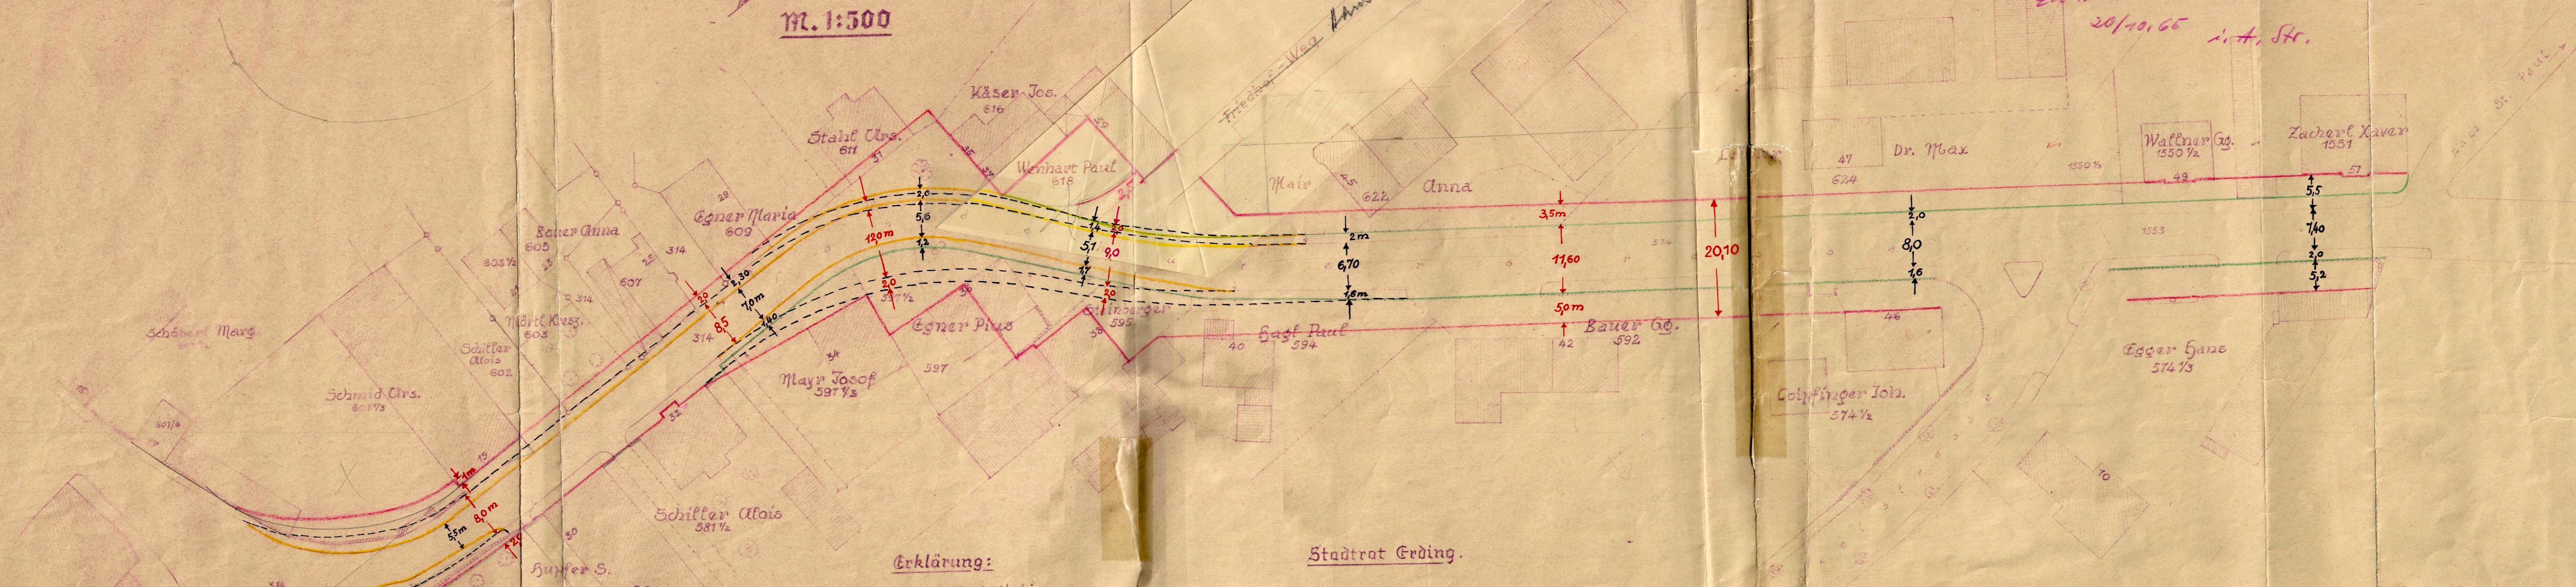


festsetzung der Baulinie für ein Teilstück der Landshuterstraße in Erding.

Friedhofsweg von der Baulinienfestsetzung ausgenommen (vgl. Bl. 9/10 d. Akten).

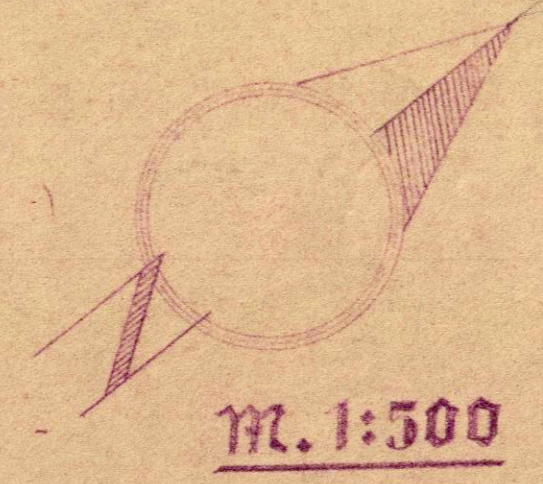

Erklärung:

- Projektierte Gebäudefluchtlinie
- Straßenbegrenzungs- und Vorgart. Linie
- Vorderer Gebäudengrenze
- Seitliche und rückwärtige Gebäudengrenze
- Aufzuhebende Straßenlinienführung
- - - Projektierte Straßenlinienführung
- Fußwege

Stadtrat Erding.

Gilly! Landratsamt Nr. 24.3.54, Zbl. II / Nr. 9854 (2)

Baulinie überholt durch die neue Traassenführung, die Landeshüter Straße ist der Plan nicht mehr zu entnehmen.
20/10.65 ist. Str.

Befertigt:
Erding im februar 1953
Stadtbauamt.

KARTE NR.13