
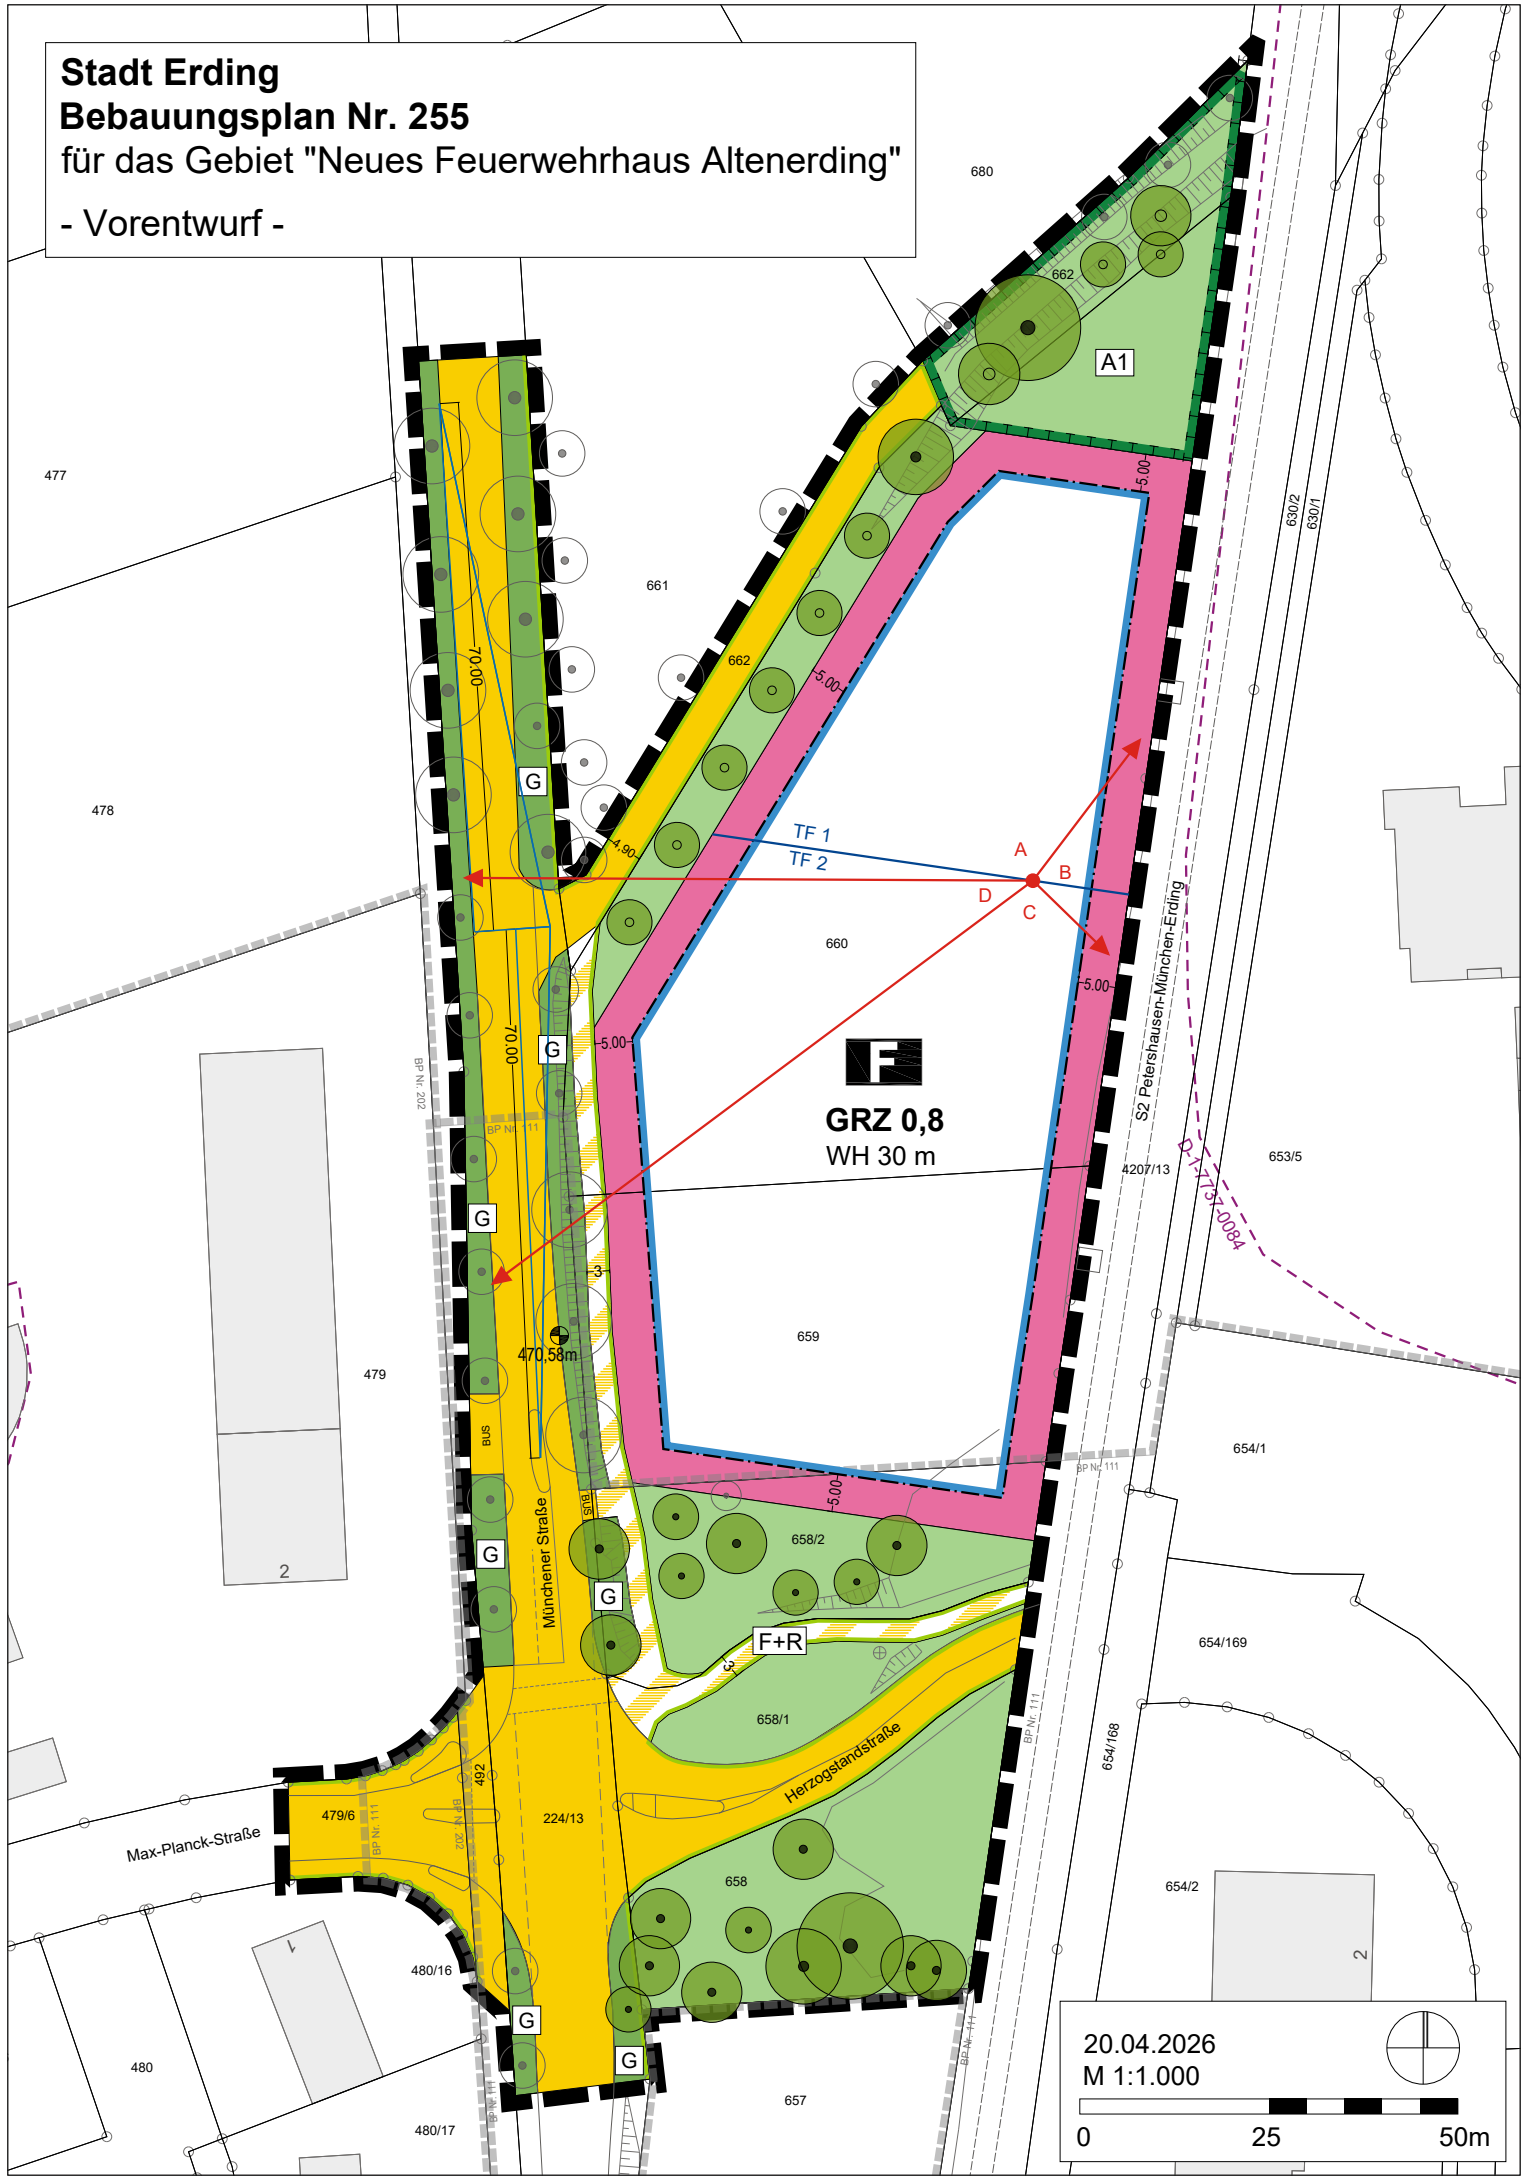
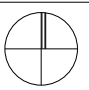


Stadt Erding
Bebauungsplan Nr. 255
für das Gebiet "Neues Feuerwehrhaus Altenerding"
- Vorentwurf -

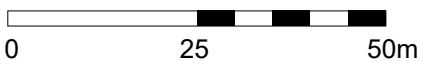

20.04.2026
M 1:1.000

0 25 50m